



ATRIUM TOWER, 00-854 Warszawa, Al. Jana Pawła II 25

PLAN PIĘTRA
Piętro +12

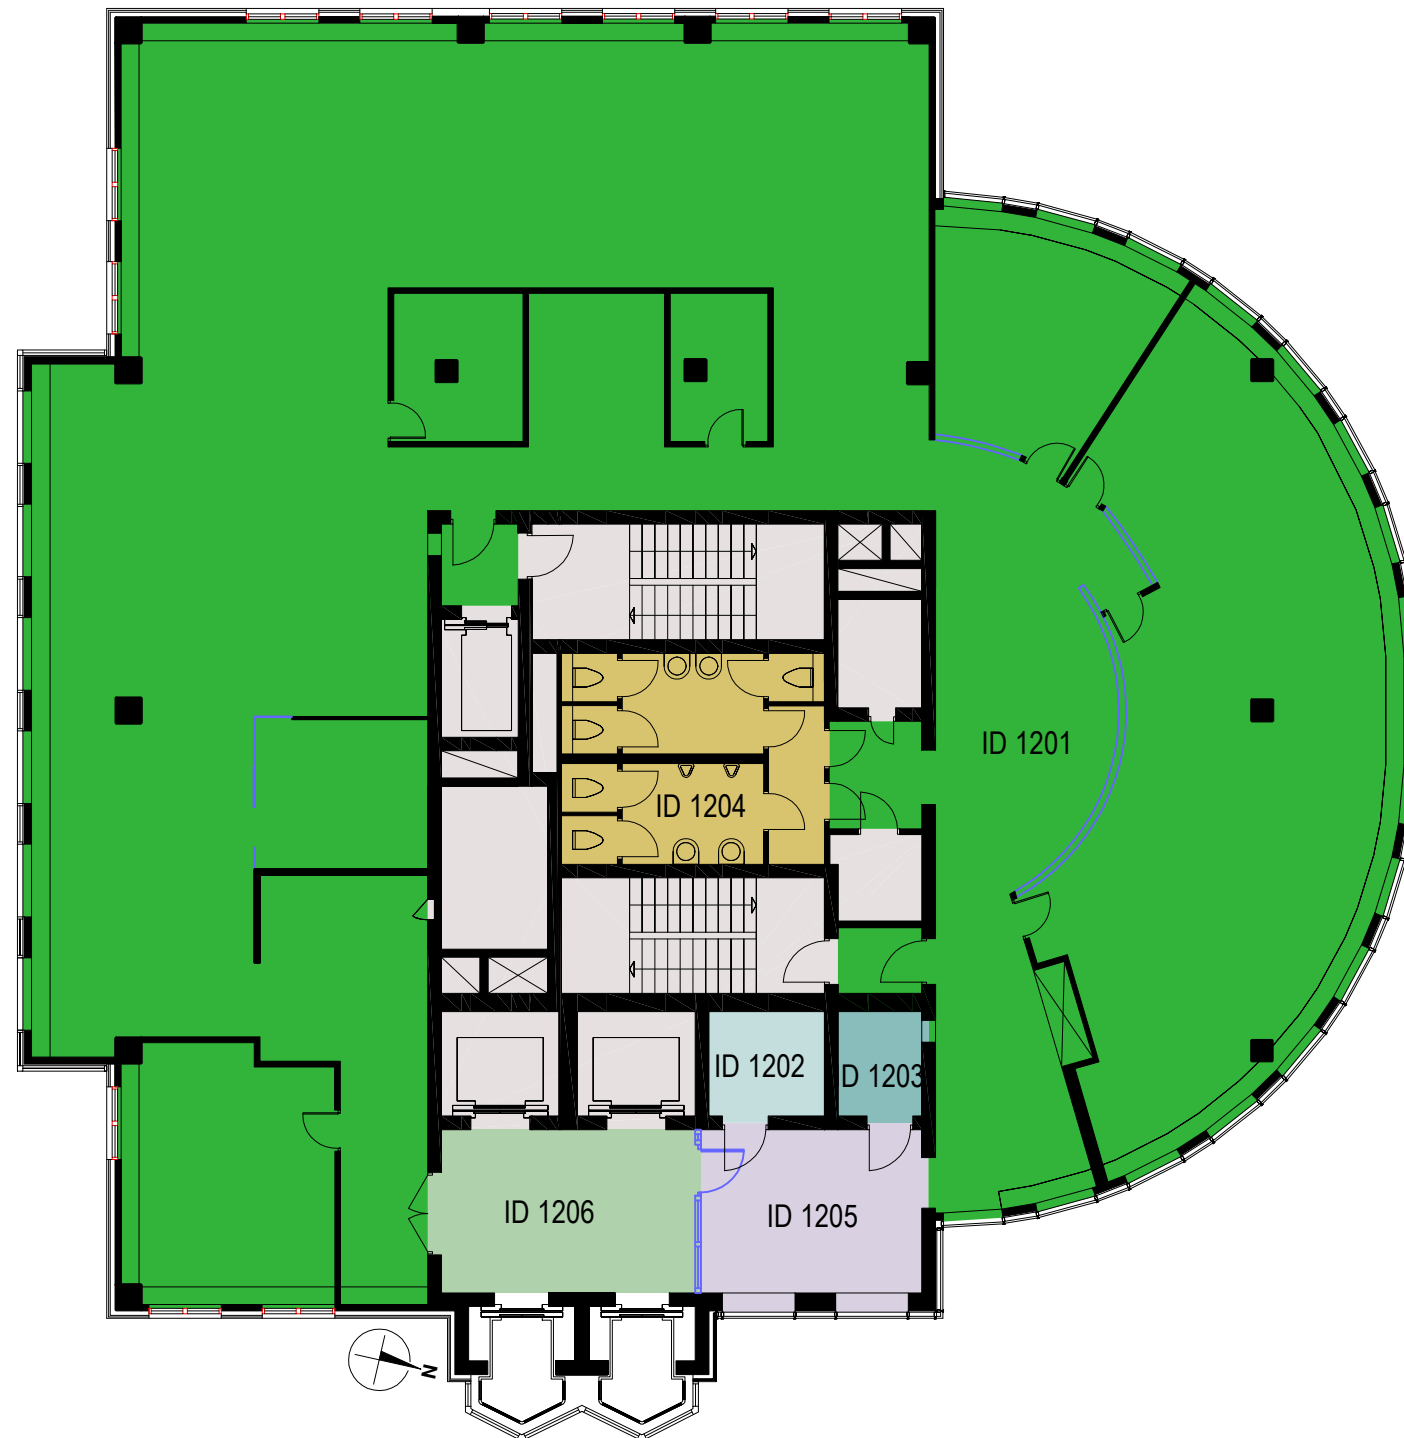

POZIOM

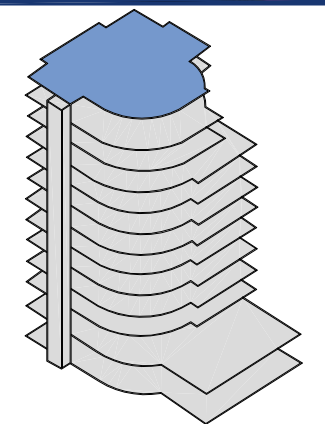

LEGENDA

	ID 1201	544,51m ²		ID 1205	20,61m ²
	ID 1202	6,53m ²		ID 1206	20,43m ²
	ID 1203	4,63m ²		POWIERZCHNIE POZA OPRACOWANIEM	
	ID 1204	27,04m ²			

GŁÓWNE DANE POWIERZCHNIOWE

NAJEMCA 1		
POWIERZCHNIA ZAJMOWANA PRZEZ NAJEMCĘ (NETTO)	POWIERZCHNIA NAJEMCY WRAZ Z POWIERZCHNIĄ PRZYNALEŻNĄ	POWIERZCHNIA WYNAJMOWANA NAJEMCY (BRUTTO)
544,51 m ²	562,95 m ²	590,56m ²
NAJEMCA 2		
POWIERZCHNIA ZAJMOWANA PRZEZ NAJEMCĘ (NETTO)	POWIERZCHNIA NAJEMCY WRAZ Z POWIERZCHNIĄ PRZYNALEŻNĄ	POWIERZCHNIA WYNAJMOWANA NAJEMCY (BRUTTO)
6,53 m ²	6,75 m ²	7,08 m ²
NAJEMCA 3		
POWIERZCHNIA ZAJMOWANA PRZEZ NAJEMCĘ (NETTO)	POWIERZCHNIA NAJEMCY WRAZ Z POWIERZCHNIĄ PRZYNALEŻNĄ	POWIERZCHNIA WYNAJMOWANA NAJEMCY (BRUTTO)
4,63 m ²	4,79 m ²	5,02 m ²
NAJEMCA 4		
POWIERZCHNIA ZAJMOWANA PRZEZ NAJEMCĘ (NETTO)	POWIERZCHNIA NAJEMCY WRAZ Z POWIERZCHNIĄ PRZYNALEŻNĄ	POWIERZCHNIA WYNAJMOWANA NAJEMCY (BRUTTO)
27,04 m ²	27,96 m ²	29,33 m ²
NAJEMCA 5		
POWIERZCHNIA ZAJMOWANA PRZEZ NAJEMCĘ (NETTO)	POWIERZCHNIA NAJEMCY WRAZ Z POWIERZCHNIĄ PRZYNALEŻNĄ	POWIERZCHNIA WYNAJMOWANA NAJEMCY (BRUTTO)
20,61 m ²	21,31 m ²	22,35 m ²

DATA: 03.12.2020

THE ART Paulina Kawiorska
ul. Lwowska 2a/48, 00-658 Warszawa,
tel. 502 508 143, e-mail.: pk@theart.pl