



ATRIUM TOWER, 00-854 Warszawa, Al. Jana Pawła II 25

PLAN PIĘTRA
Piętro +2

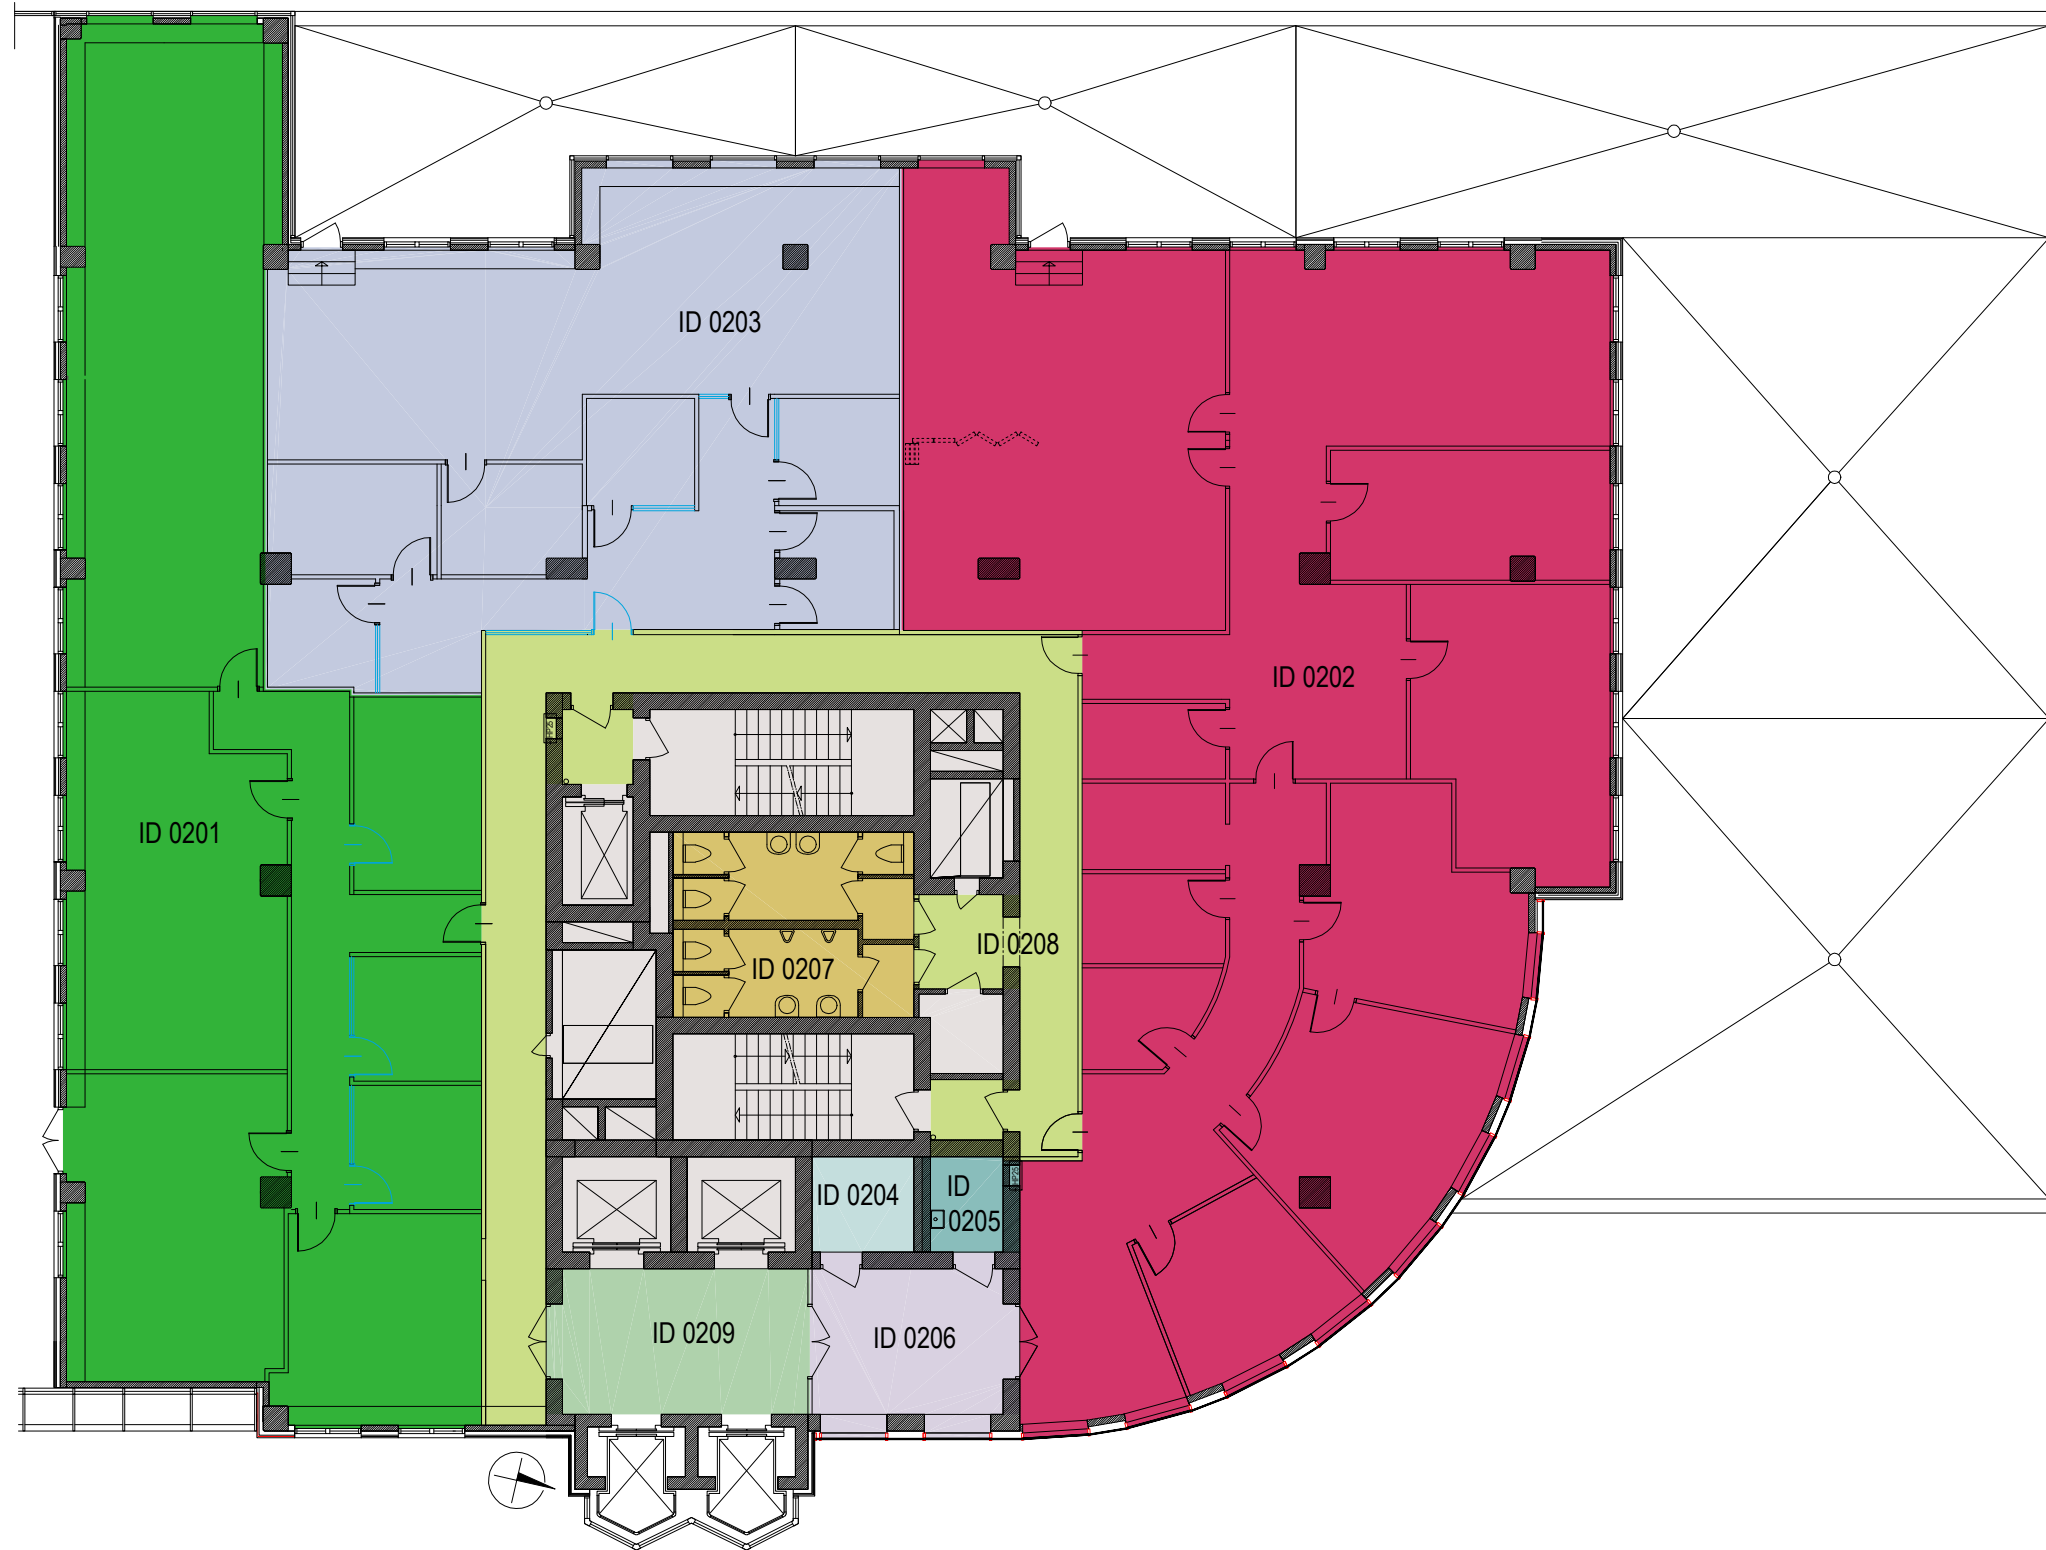

POZIOM

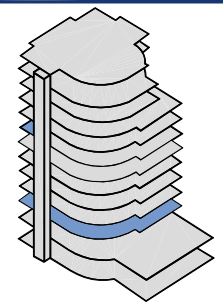

LEGENDA

	ID 0201	250,45m ²		ID 0206	21,16m ²
	ID 0202	356,31m ²		ID 0207	25,68m ²
	ID 0203	163,28m ²		ID 0208	80,91m ²
	ID 0204	5,93m ²		ID 0209	22,83m ²
	ID 0205	4,23m ²		POWIERZCHNIE POZA OPRACOWANIEM	

GŁÓWNE DANE POWIERZCHNIOWE

NAJEMCA 1		
POWIERZCHNIA ZAJMOWANA PRZEZ NAJEMCĘ (NETTO)	POWIERZCHNIA NAJEMCY WRAZ Z POWIERZCHNIĄ PRZYNALEŻNĄ NAJEMCY (BRUTTO)	POWIERZCHNIA WYNAJMOWANA NAJEMCY (BRUTTO)
250,45 m ²	290,90 m ²	305,16 m ²
NAJEMCA 2		
POWIERZCHNIA ZAJMOWANA PRZEZ NAJEMCĘ (NETTO)	POWIERZCHNIA NAJEMCY WRAZ Z POWIERZCHNIĄ PRZYNALEŻNĄ NAJEMCY (BRUTTO)	POWIERZCHNIA WYNAJMOWANA NAJEMCY (BRUTTO)
356,01 m ²	413,85 m ²	434,15 m ²
NAJEMCA 3		
POWIERZCHNIA ZAJMOWANA PRZEZ NAJEMCĘ (NETTO)	POWIERZCHNIA NAJEMCY WRAZ Z POWIERZCHNIĄ PRZYNALEŻNĄ NAJEMCY (BRUTTO)	POWIERZCHNIA WYNAJMOWANA NAJEMCY (BRUTTO)
163,28 m ²	189,65 m ²	198,95 m ²
NAJEMCA 4		
POWIERZCHNIA ZAJMOWANA PRZEZ NAJEMCĘ (NETTO)	POWIERZCHNIA NAJEMCY WRAZ Z POWIERZCHNIĄ PRZYNALEŻNĄ NAJEMCY (BRUTTO)	POWIERZCHNIA WYNAJMOWANA NAJEMCY (BRUTTO)
5,93 m ²	6,89 m ²	7,23 m ²
NAJEMCA 5		
POWIERZCHNIA ZAJMOWANA PRZEZ NAJEMCĘ (NETTO)	POWIERZCHNIA NAJEMCY WRAZ Z POWIERZCHNIĄ PRZYNALEŻNĄ NAJEMCY (BRUTTO)	POWIERZCHNIA WYNAJMOWANA NAJEMCY (BRUTTO)
4,23 m ²	4,91 m ²	5,15 m ²
NAJEMCA 6		
POWIERZCHNIA ZAJMOWANA PRZEZ NAJEMCĘ (NETTO)	POWIERZCHNIA NAJEMCY WRAZ Z POWIERZCHNIĄ PRZYNALEŻNĄ NAJEMCY (BRUTTO)	POWIERZCHNIA WYNAJMOWANA NAJEMCY (BRUTTO)
21,16 m ²	24,58 m ²	25,78 m ²

DATA: 03.12.2020

THE ART Paulina Kawiorska
ul. Lwowska 2a/48, 00-658 Warszawa,
tel. 502 508 143, e-mail.: pk@theart.pl