



ATRIUM TOWER, 00-854 Warszawa, Al. Jana Pawła II 25

PLAN PIĘTRA
Piętro +3

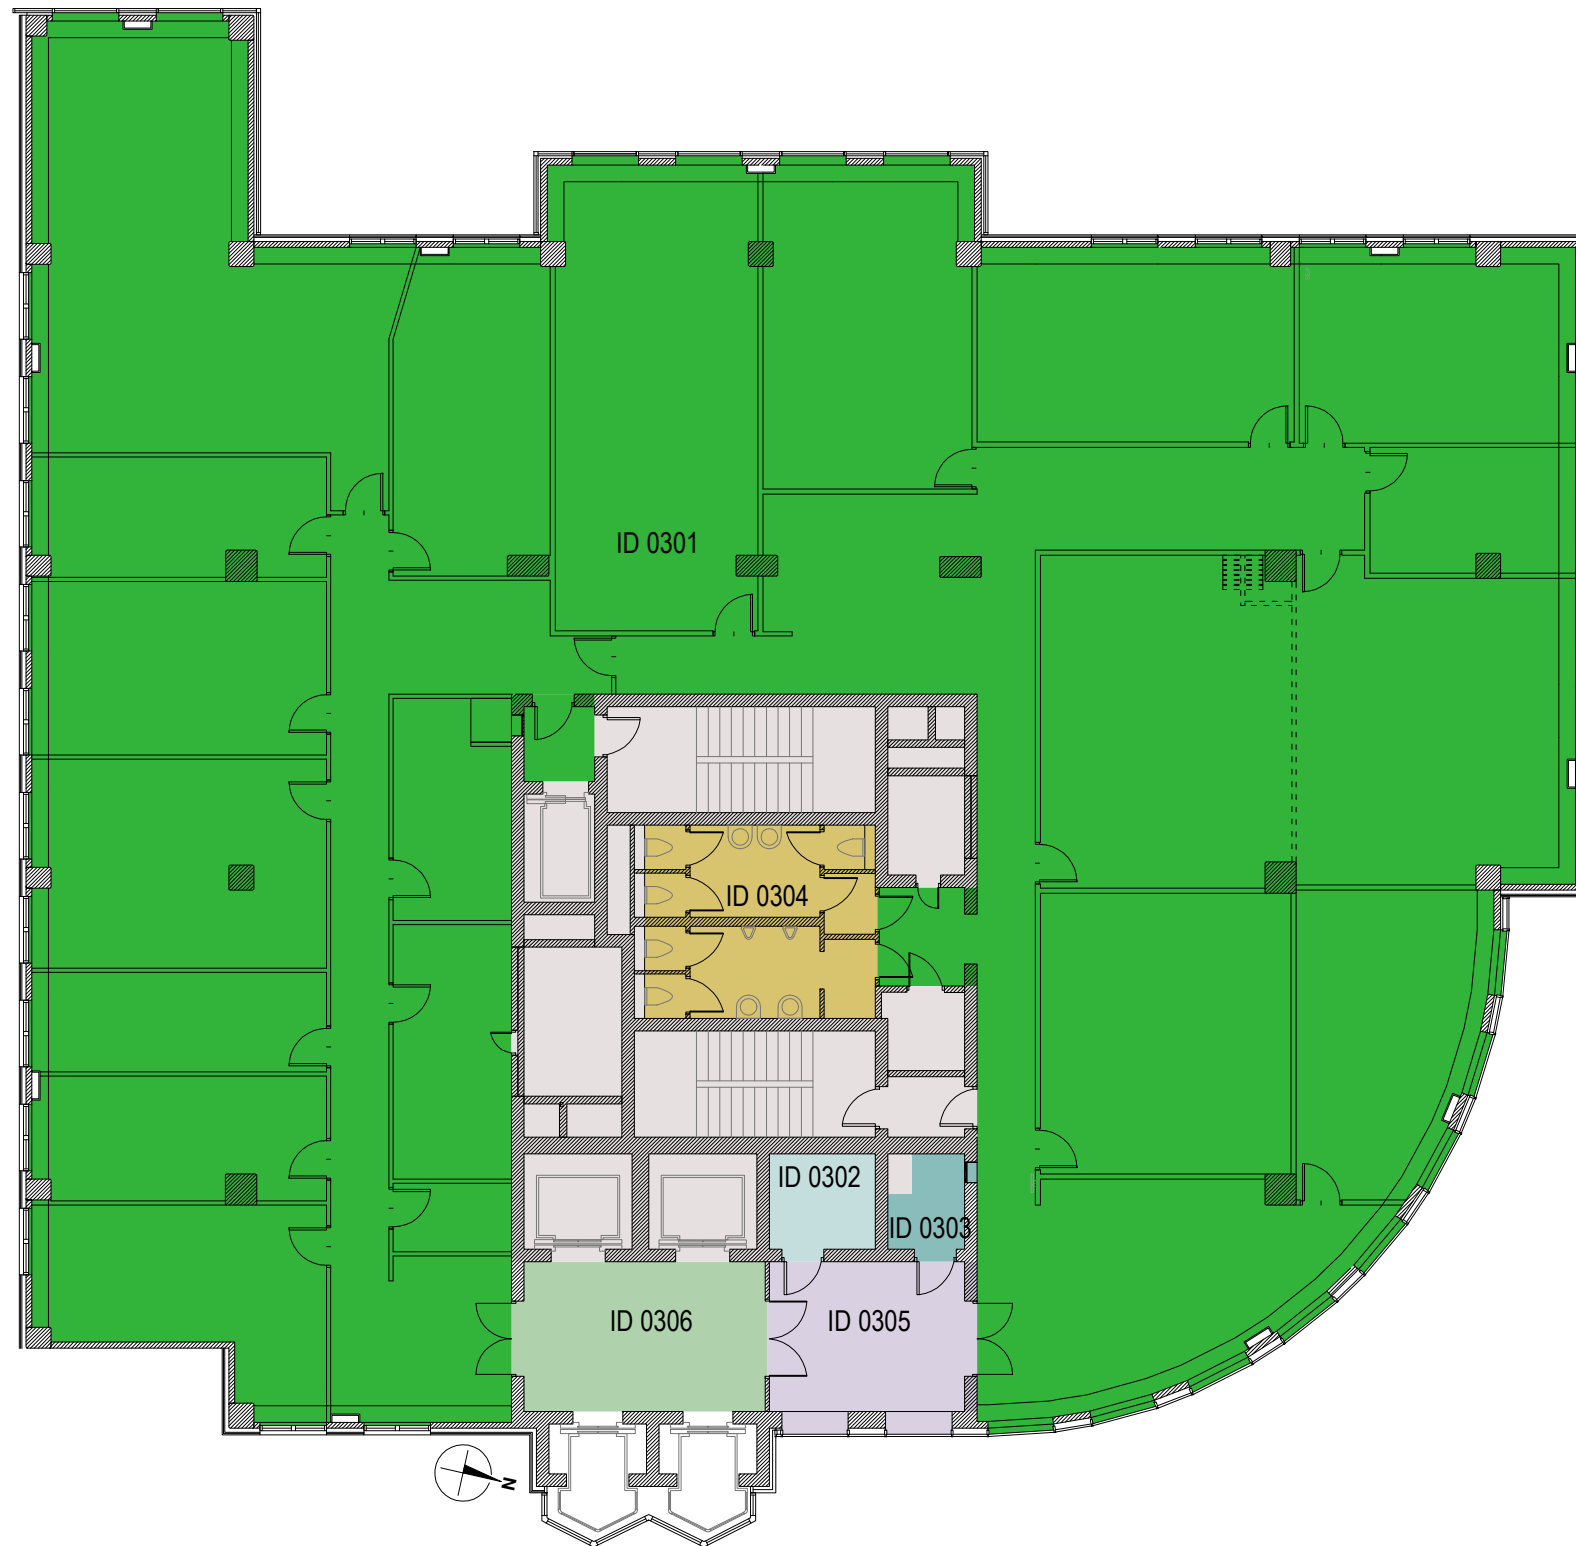

POZIOM

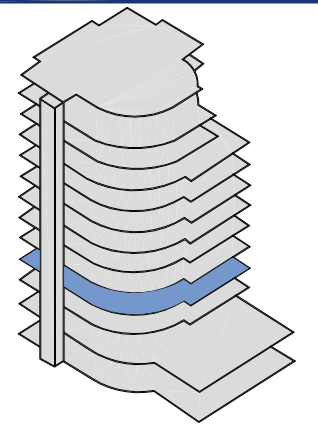

LEGENDA

	ID 0301	849,10m ²		ID 0305	21,96m ²
	ID 0302	6,52m ²		ID 0306	19,39m ²
	ID 0303	4,94m ²		POWIERZCHNIE POZA OPRACOWANIEM	
	ID 0304	26,22m ²			

GŁÓWNE DANE POWIERZCHNIOWE

NAJEMCA 1		
POWIERZCHNIA ZAJMOWANA PRZEZ NAJEMCĘ (NETTO)	POWIERZCHNIA NAJEMCY WRAZ Z POWIERZCHNIĄ PRZYNALEŻNĄ	POWIERZCHNIA WYNAJMOWANA NAJEMCY (BRUTTO)
849,10 m ²	867,22 m ²	909,75 m ²
NAJEMCA 2		
POWIERZCHNIA ZAJMOWANA PRZEZ NAJEMCĘ (NETTO)	POWIERZCHNIA NAJEMCY WRAZ Z POWIERZCHNIĄ PRZYNALEŻNĄ	POWIERZCHNIA WYNAJMOWANA NAJEMCY (BRUTTO)
6,52 m ²	6,66 m ²	6,99 m ²
NAJEMCA 3		
POWIERZCHNIA ZAJMOWANA PRZEZ NAJEMCĘ (NETTO)	POWIERZCHNIA NAJEMCY WRAZ Z POWIERZCHNIĄ PRZYNALEŻNĄ	POWIERZCHNIA WYNAJMOWANA NAJEMCY (BRUTTO)
4,94 m ²	5,05 m ²	5,29 m ²
NAJEMCA 4		
POWIERZCHNIA ZAJMOWANA PRZEZ NAJEMCĘ (NETTO)	POWIERZCHNIA NAJEMCY WRAZ Z POWIERZCHNIĄ PRZYNALEŻNĄ	POWIERZCHNIA WYNAJMOWANA NAJEMCY (BRUTTO)
26,22 m ²	26,78 m ²	28,09 m ²
NAJEMCA 5		
POWIERZCHNIA ZAJMOWANA PRZEZ NAJEMCĘ (NETTO)	POWIERZCHNIA NAJEMCY WRAZ Z POWIERZCHNIĄ PRZYNALEŻNĄ	POWIERZCHNIA WYNAJMOWANA NAJEMCY (BRUTTO)
21,96 m ²	22,43 m ²	23,53 m ²

DATA: 03.12.2020

THE ART Paulina Kawiorska
ul. Lwowska 2a/48, 00-658 Warszawa,
tel. 502 508 143, e-mail.: pk@theart.pl