



# ATRIUM TOWER, 00-854 Warszawa, Al. Jana Pawła II 25

PLAN PIĘTRA  
Piętro +4

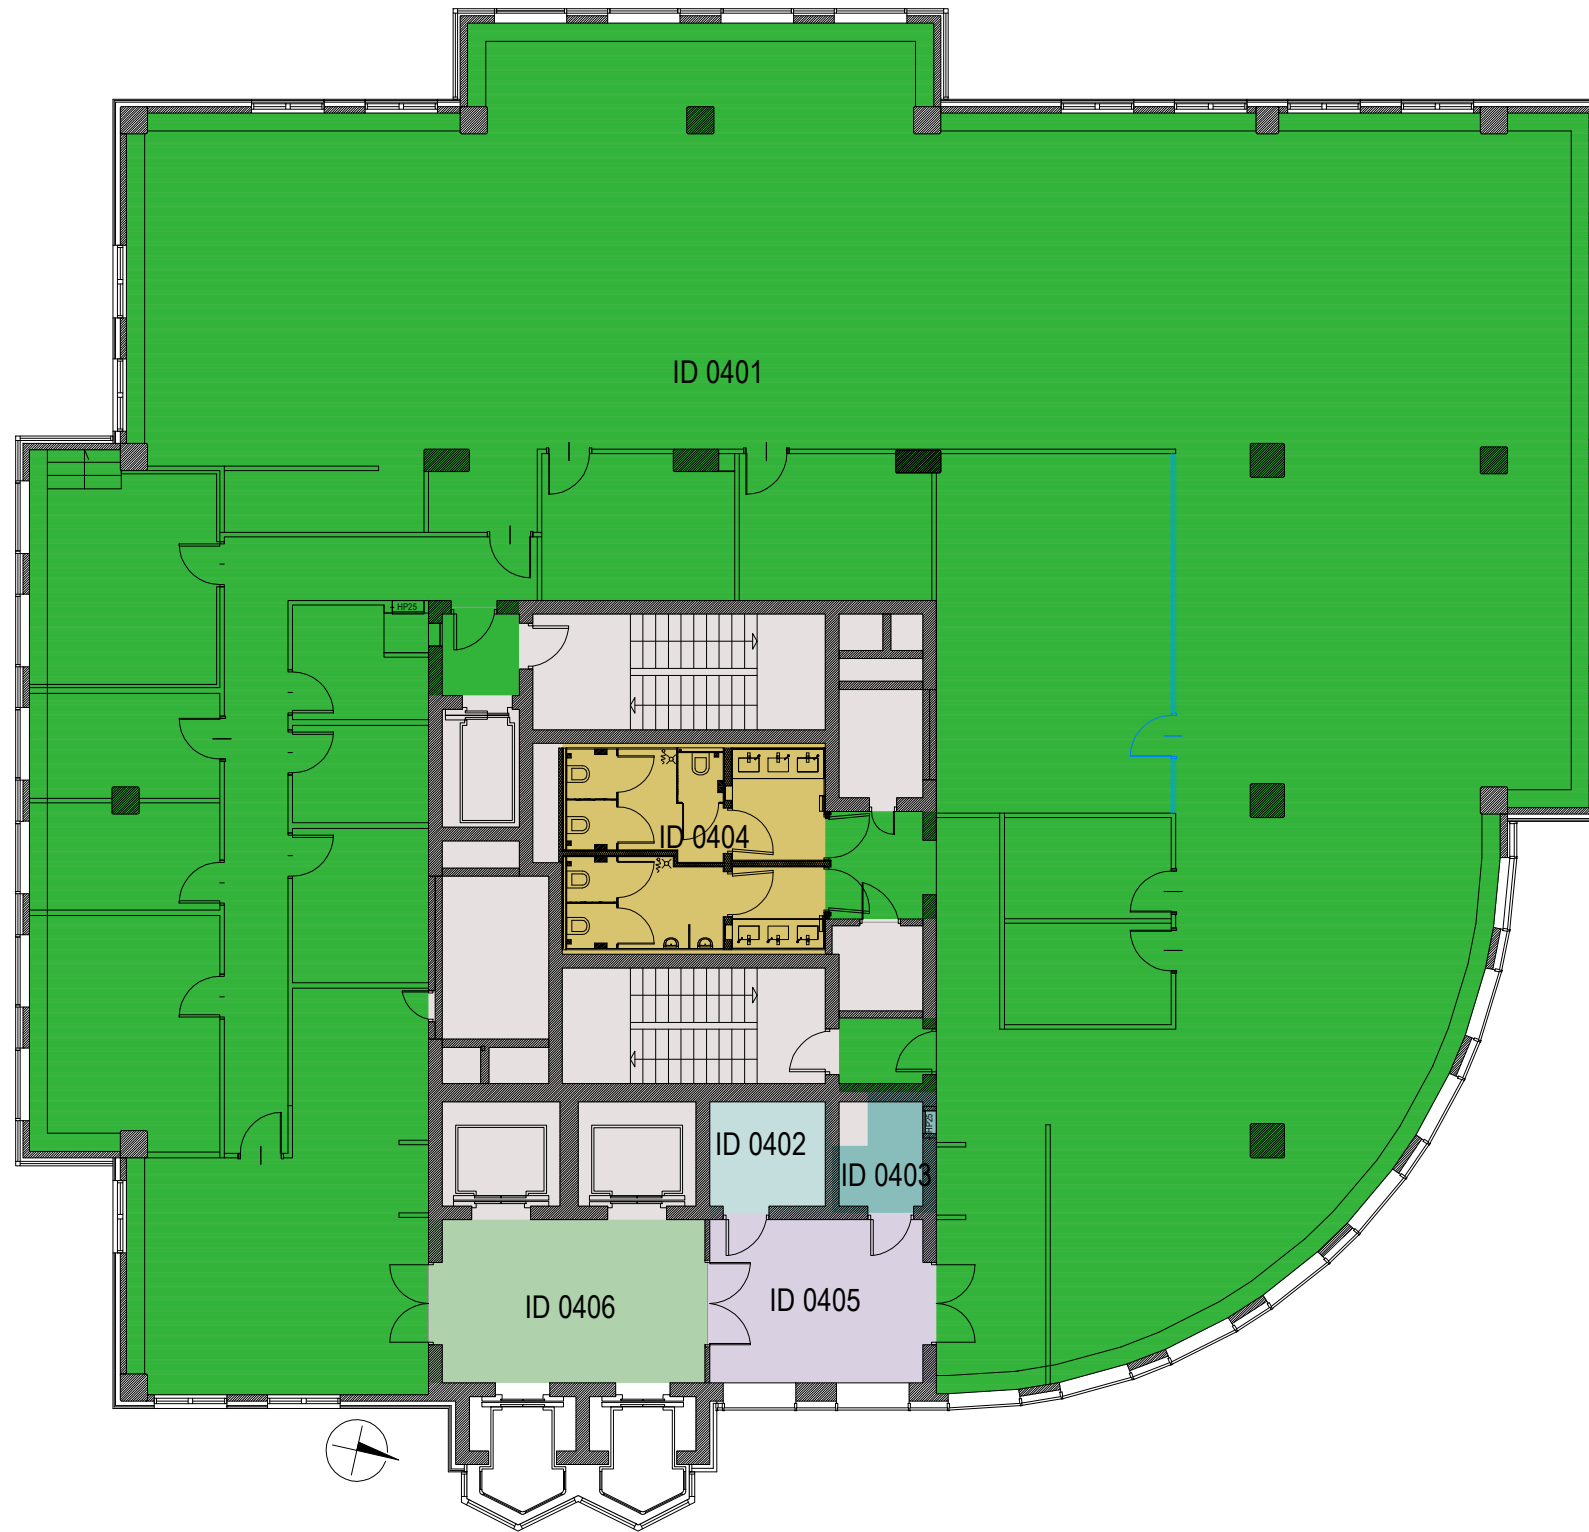

POZIOM

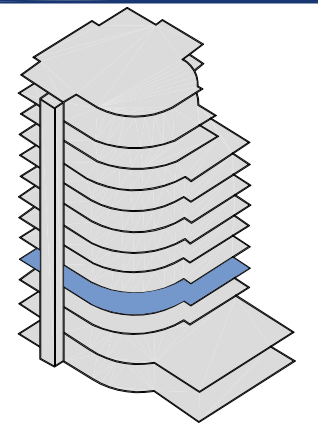

### LEGENDA

	ID 0401	724,31m <sup>2</sup>		ID 0405	21,75m <sup>2</sup>
	ID 0402	6,68m <sup>2</sup>		ID 0406	20,15m <sup>2</sup>
	ID 0403	4,69m <sup>2</sup>		POWIERZCHNIE POZA OPRACOWANIEM	
	ID 0404	25,79m <sup>2</sup>			

### GŁÓWNE DANE POWIERZCHNIOWE

NAJEMCA 1		
POWIERZCHNIA ZAJMOWANA PRZEZ NAJEMCĘ (NETTO)	POWIERZCHNIA NAJEMCY WRAZ Z POWIERZCHNIĄ PRZYNALEŻNĄ	POWIERZCHNIA WYNAJMOWANA NAJEMCY (BRUTTO)
724,31 m <sup>2</sup>	742,94 m <sup>2</sup>	779,38 m <sup>2</sup>
NAJEMCA 2		
POWIERZCHNIA ZAJMOWANA PRZEZ NAJEMCĘ (NETTO)	POWIERZCHNIA NAJEMCY WRAZ Z POWIERZCHNIĄ PRZYNALEŻNĄ	POWIERZCHNIA WYNAJMOWANA NAJEMCY (BRUTTO)
6,68 m <sup>2</sup>	6,85 m <sup>2</sup>	7,19 m <sup>2</sup>
NAJEMCA 3		
POWIERZCHNIA ZAJMOWANA PRZEZ NAJEMCĘ (NETTO)	POWIERZCHNIA NAJEMCY WRAZ Z POWIERZCHNIĄ PRZYNALEŻNĄ	POWIERZCHNIA WYNAJMOWANA NAJEMCY (BRUTTO)
4,69 m <sup>2</sup>	4,81 m <sup>2</sup>	5,05 m <sup>2</sup>
NAJEMCA 4		
POWIERZCHNIA ZAJMOWANA PRZEZ NAJEMCĘ (NETTO)	POWIERZCHNIA NAJEMCY WRAZ Z POWIERZCHNIĄ PRZYNALEŻNĄ	POWIERZCHNIA WYNAJMOWANA NAJEMCY (BRUTTO)
25,79 m <sup>2</sup>	26,45 m <sup>2</sup>	27,75 m <sup>2</sup>
NAJEMCA 5		
POWIERZCHNIA ZAJMOWANA PRZEZ NAJEMCĘ (NETTO)	POWIERZCHNIA NAJEMCY WRAZ Z POWIERZCHNIĄ PRZYNALEŻNĄ	POWIERZCHNIA WYNAJMOWANA NAJEMCY (BRUTTO)
21,75 m <sup>2</sup>	22,31 m <sup>2</sup>	23,40 m <sup>2</sup>

DATA: 03.12.2020

THE ART Paulina Kawiorska  
ul. Lwowska 2a/48, 00-658 Warszawa,  
tel. 502 508 143, e-mail.: pk@theart.pl