

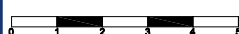


# ATRIUM TOWER, 00-854 Warszawa, Al. Jana Pawła II 25

PLAN PIĘTRA  
Piętro +5

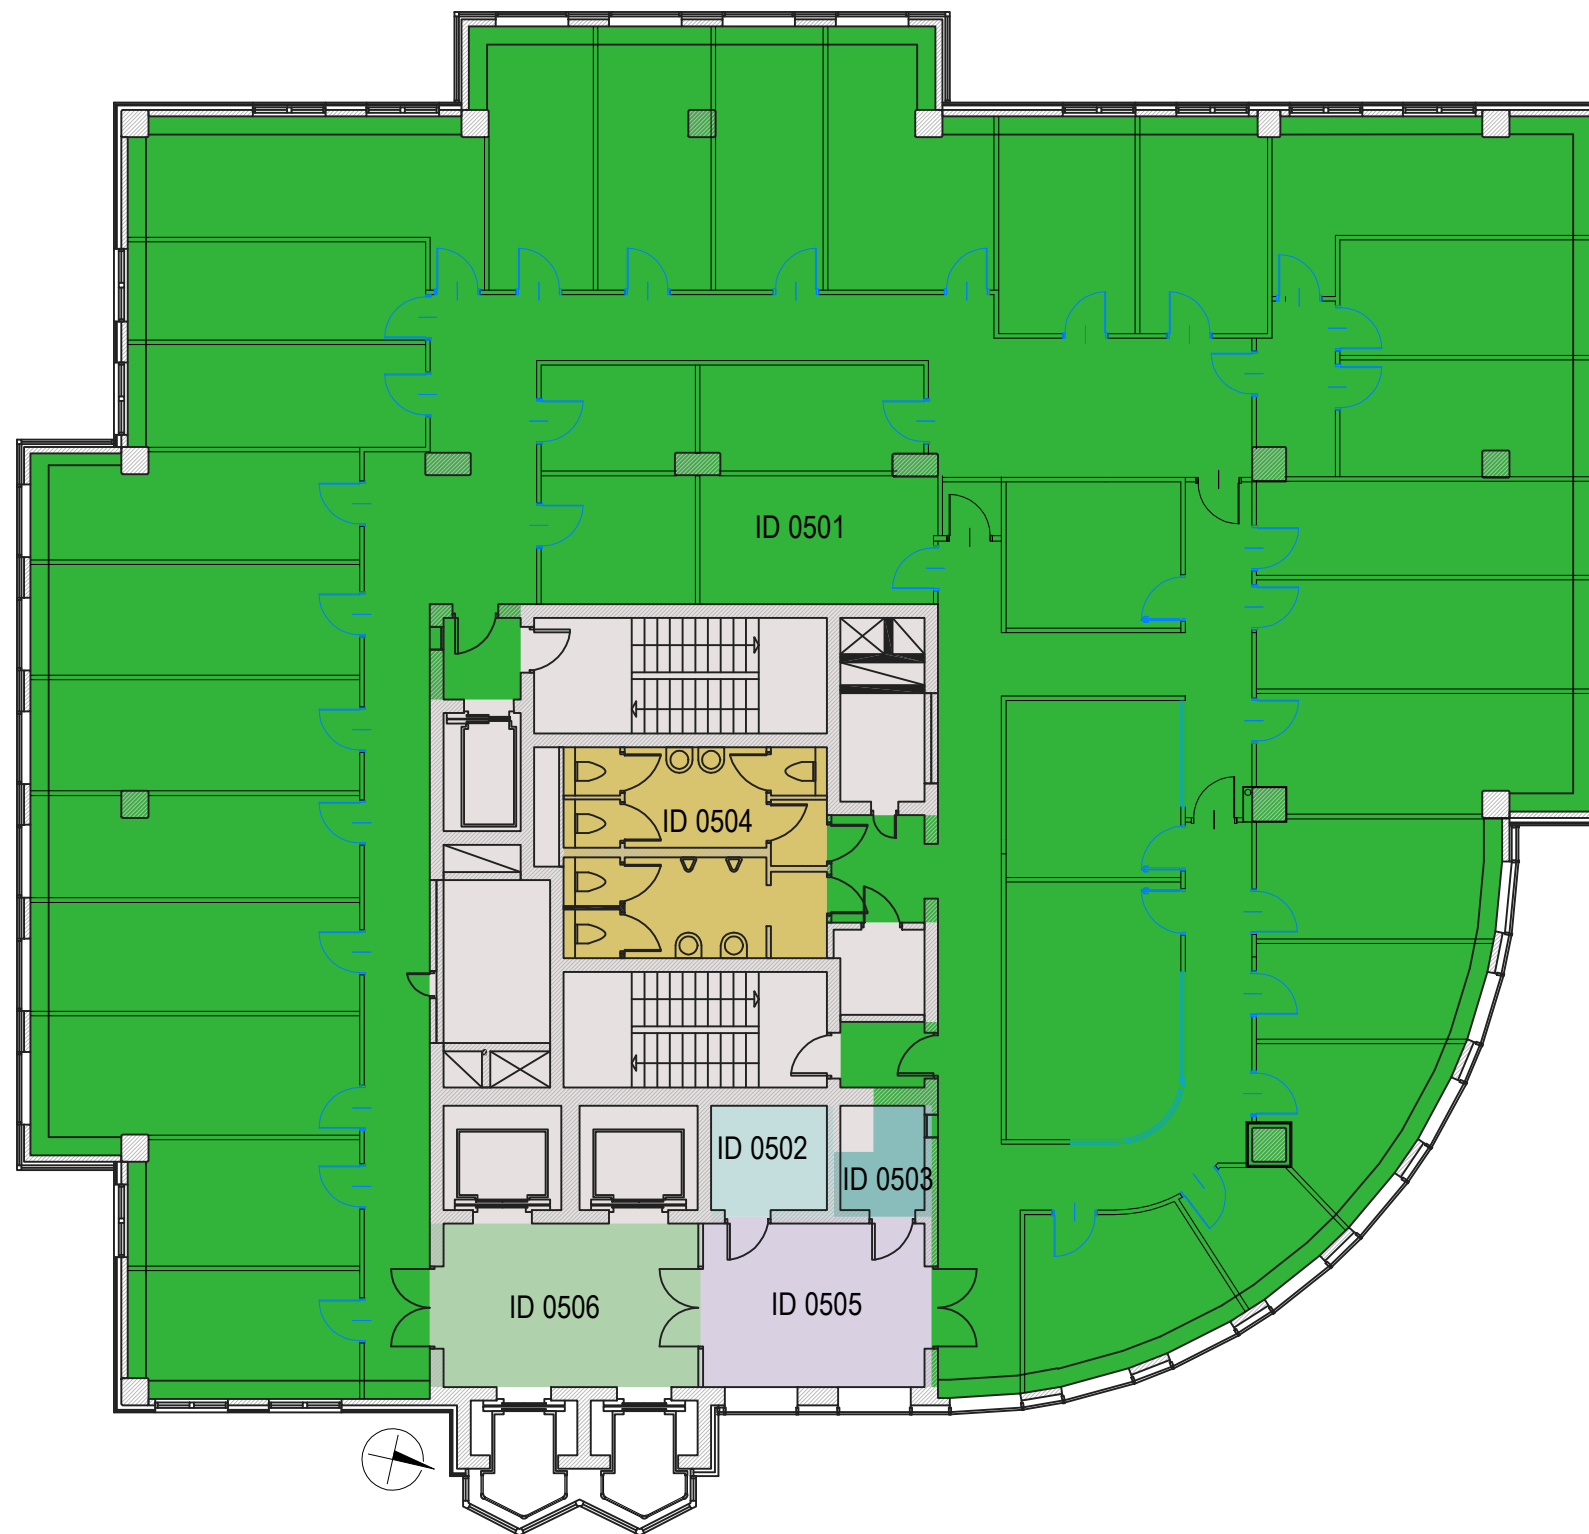

POZIOM

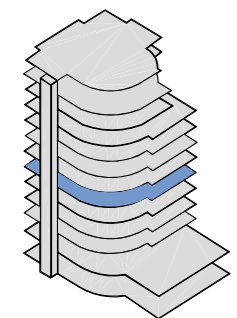

**LEGENDA**

	ID 0501	729,69m <sup>2</sup>		ID 0505	19,52m <sup>2</sup>
	ID 0502	6,59m <sup>2</sup>		ID 0506	20,15m <sup>2</sup>
	ID 0503	4,61m <sup>2</sup>		POWIERZCHNIE POZA OPRACOWANIEM	
	ID 0504	26,68m <sup>2</sup>			

**GŁÓWNE DANE POWIERZCHNIOWE**

NAJEMCA 1	NAJEMCA 2	NAJEMCA 3	NAJEMCA 4	NAJEMCA 5
POWIERZCHNIA ZAJMOWANA PRZEZ NAJEMCĘ (NETTO)	POWIERZCHNIA ZAJMOWANA PRZEZ NAJEMCĘ (NETTO)	POWIERZCHNIA ZAJMOWANA PRZEZ NAJEMCĘ (NETTO)	POWIERZCHNIA ZAJMOWANA PRZEZ NAJEMCĘ (NETTO)	POWIERZCHNIA ZAJMOWANA PRZEZ NAJEMCĘ (NETTO)
729,69 m <sup>2</sup>	6,59 m <sup>2</sup>	4,61 m <sup>2</sup>	26,68 m <sup>2</sup>	19,52 m <sup>2</sup>
POWIERZCHNIA NAJEMCY WRAZ Z POWIERZCHNIĄ PRZYNALEŻNĄ	POWIERZCHNIA NAJEMCY WRAZ Z POWIERZCHNIĄ PRZYNALEŻNĄ	POWIERZCHNIA NAJEMCY WRAZ Z POWIERZCHNIĄ PRZYNALEŻNĄ	POWIERZCHNIA NAJEMCY WRAZ Z POWIERZCHNIĄ PRZYNALEŻNĄ	POWIERZCHNIA NAJEMCY WRAZ Z POWIERZCHNIĄ PRZYNALEŻNĄ
748,64 m <sup>2</sup>	6,76 m <sup>2</sup>	4,73 m <sup>2</sup>	27,37 m <sup>2</sup>	20,03 m <sup>2</sup>
POWIERZCHNIA WYNAJMOWANA NAJEMCY (BRUTTO)	POWIERZCHNIA WYNAJMOWANA NAJEMCY (BRUTTO)	POWIERZCHNIA WYNAJMOWANA NAJEMCY (BRUTTO)	POWIERZCHNIA WYNAJMOWANA NAJEMCY (BRUTTO)	POWIERZCHNIA WYNAJMOWANA NAJEMCY (BRUTTO)
785,36 m <sup>2</sup>	7,09 m <sup>2</sup>	4,96 m <sup>2</sup>	28,72 m <sup>2</sup>	21,01 m <sup>2</sup>

THE ART Paulina Kawiorska  
ul. Lwowska 2a/48, 00-658 Warszawa,  
tel. 502 508 143, e-mail.: pk@theart.pl

DATA: 03.12.2020