



ATRIUM TOWER, 00-854 Warszawa, Al. Jana Pawła II 25

PLAN PIĘTRA
Piętro +6

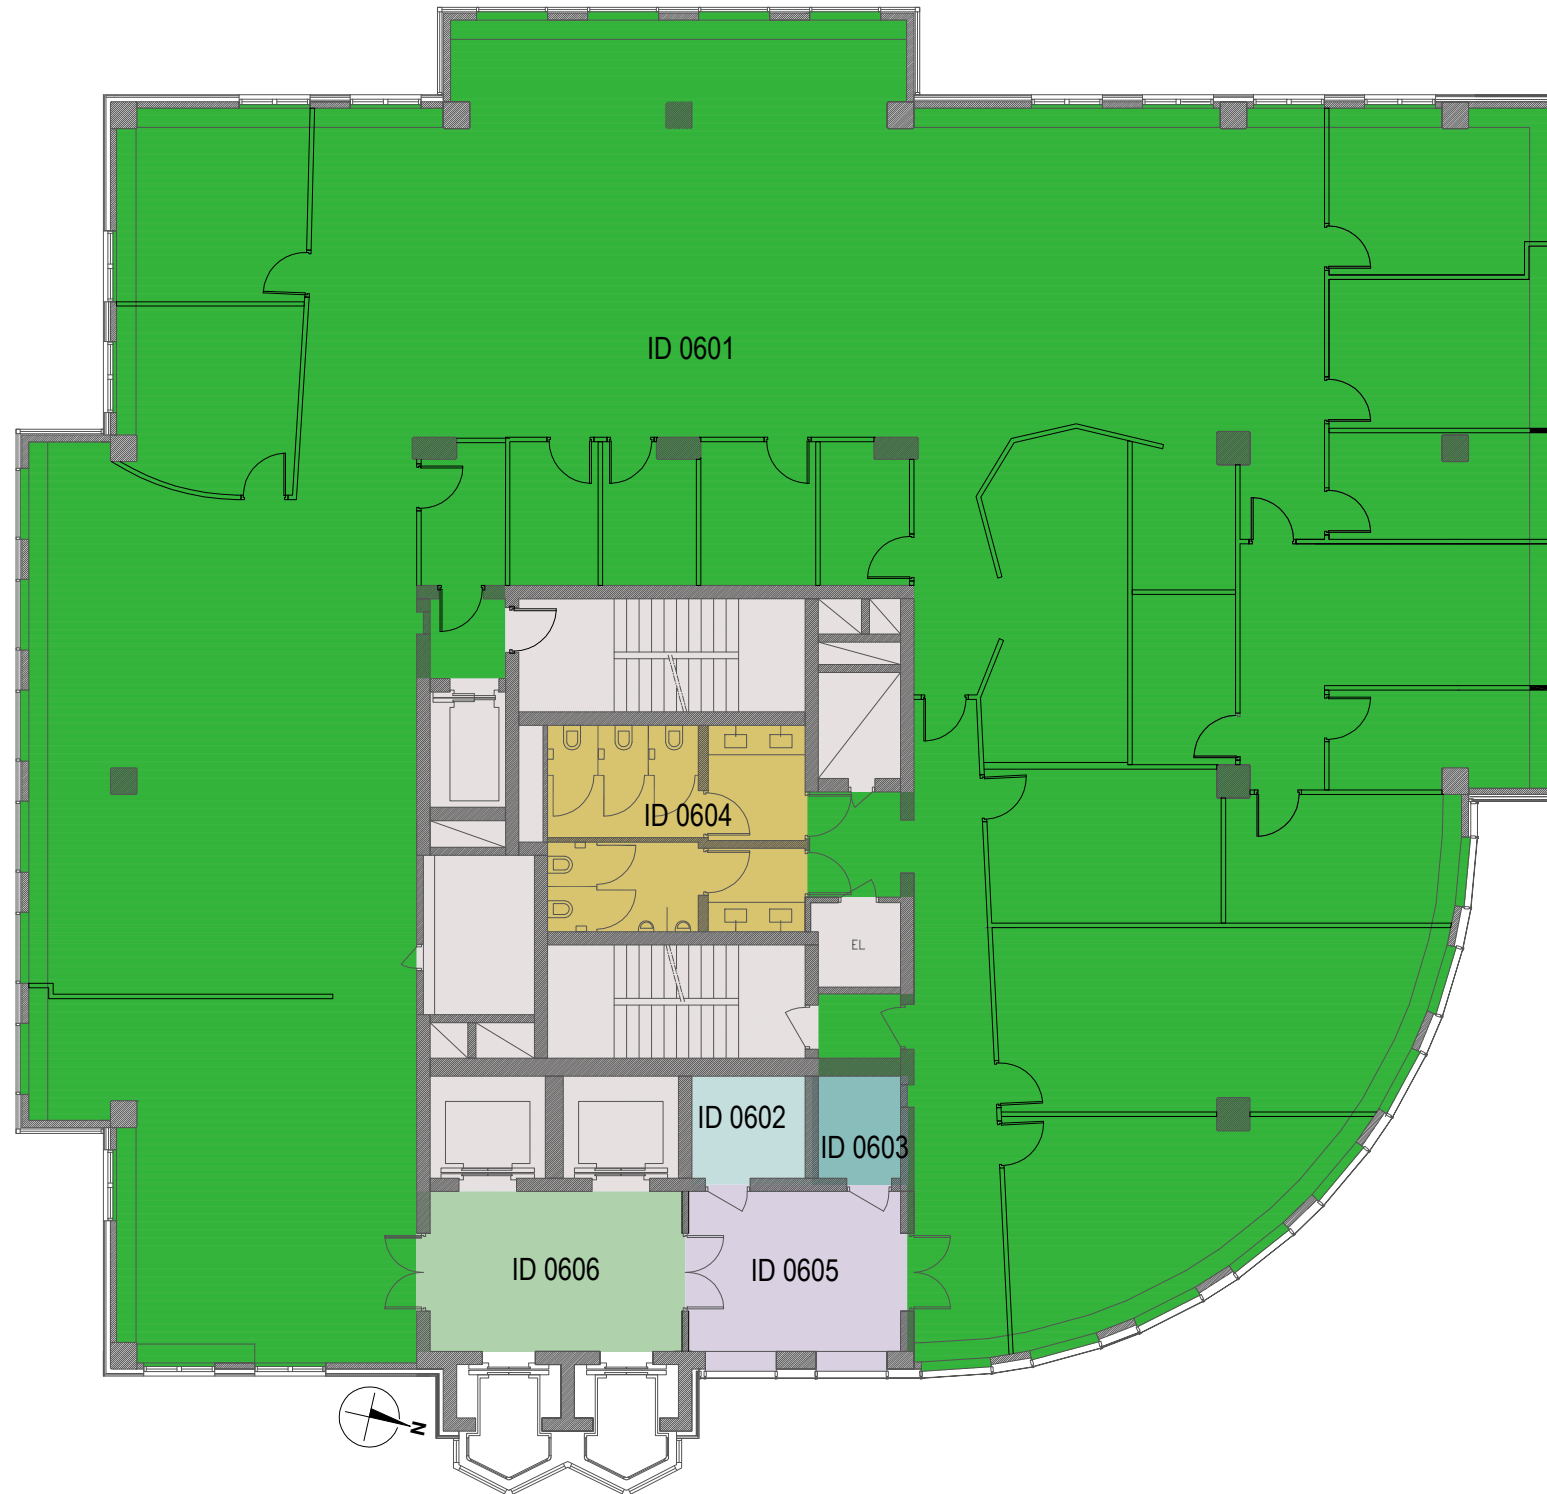

POZIOM

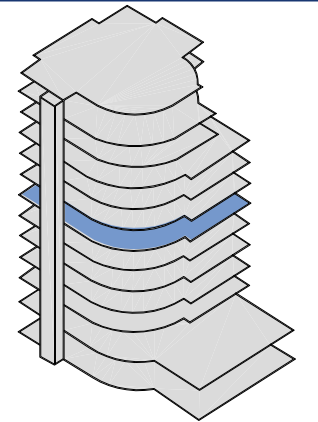

LEGENDA

	ID 0601	728,35m ²		ID 0605	21,38m ²
	ID 0602	6,52m ²		ID 0606	20,02m ²
	ID 0603	4,57m ²		POWIERZCHNIE POZA OPRACOWANIEM	
	ID 0604	26,74m ²			

GŁÓWNE DANE POWIERZCHNIOWE

NAJEMCA 1		
POWIERZCHNIA ZAJMOWANA PRZEZ NAJEMCĘ (NETTO)	POWIERZCHNIA NAJEMCY WRAZ Z POWIERZCHNIĄ PRZYNALEŻNĄ	POWIERZCHNIA WYNAJMOWANA NAJEMCY (BRUTTO)
728,35 m ²	746,86 m ²	783,49 m ²
NAJEMCA 2		
POWIERZCHNIA ZAJMOWANA PRZEZ NAJEMCĘ (NETTO)	POWIERZCHNIA NAJEMCY WRAZ Z POWIERZCHNIĄ PRZYNALEŻNĄ	POWIERZCHNIA WYNAJMOWANA NAJEMCY (BRUTTO)
6,52 m ²	6,69 m ²	7,01 m ²
NAJEMCA 3		
POWIERZCHNIA ZAJMOWANA PRZEZ NAJEMCĘ (NETTO)	POWIERZCHNIA NAJEMCY WRAZ Z POWIERZCHNIĄ PRZYNALEŻNĄ	POWIERZCHNIA WYNAJMOWANA NAJEMCY (BRUTTO)
4,57 m ²	4,69 m ²	4,92 m ²
NAJEMCA 4		
POWIERZCHNIA ZAJMOWANA PRZEZ NAJEMCĘ (NETTO)	POWIERZCHNIA NAJEMCY WRAZ Z POWIERZCHNIĄ PRZYNALEŻNĄ	POWIERZCHNIA WYNAJMOWANA NAJEMCY (BRUTTO)
26,74 m ²	27,42 m ²	28,76 m ²
NAJEMCA 5		
POWIERZCHNIA ZAJMOWANA PRZEZ NAJEMCĘ (NETTO)	POWIERZCHNIA NAJEMCY WRAZ Z POWIERZCHNIĄ PRZYNALEŻNĄ	POWIERZCHNIA WYNAJMOWANA NAJEMCY (BRUTTO)
21,38 m ²	21,92 m ²	23,00 m ²

DATA: 03.12.2020

THE ART Paulina Kawiorska
ul. Lwowska 2a/48, 00-658 Warszawa,
tel. 502 508 143, e-mail.: pk@theart.pl