

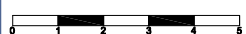


ATRIUM TOWER, 00-854 Warszawa, Al. Jana Pawła II 25

PLAN PIĘTRA
Piętro +7

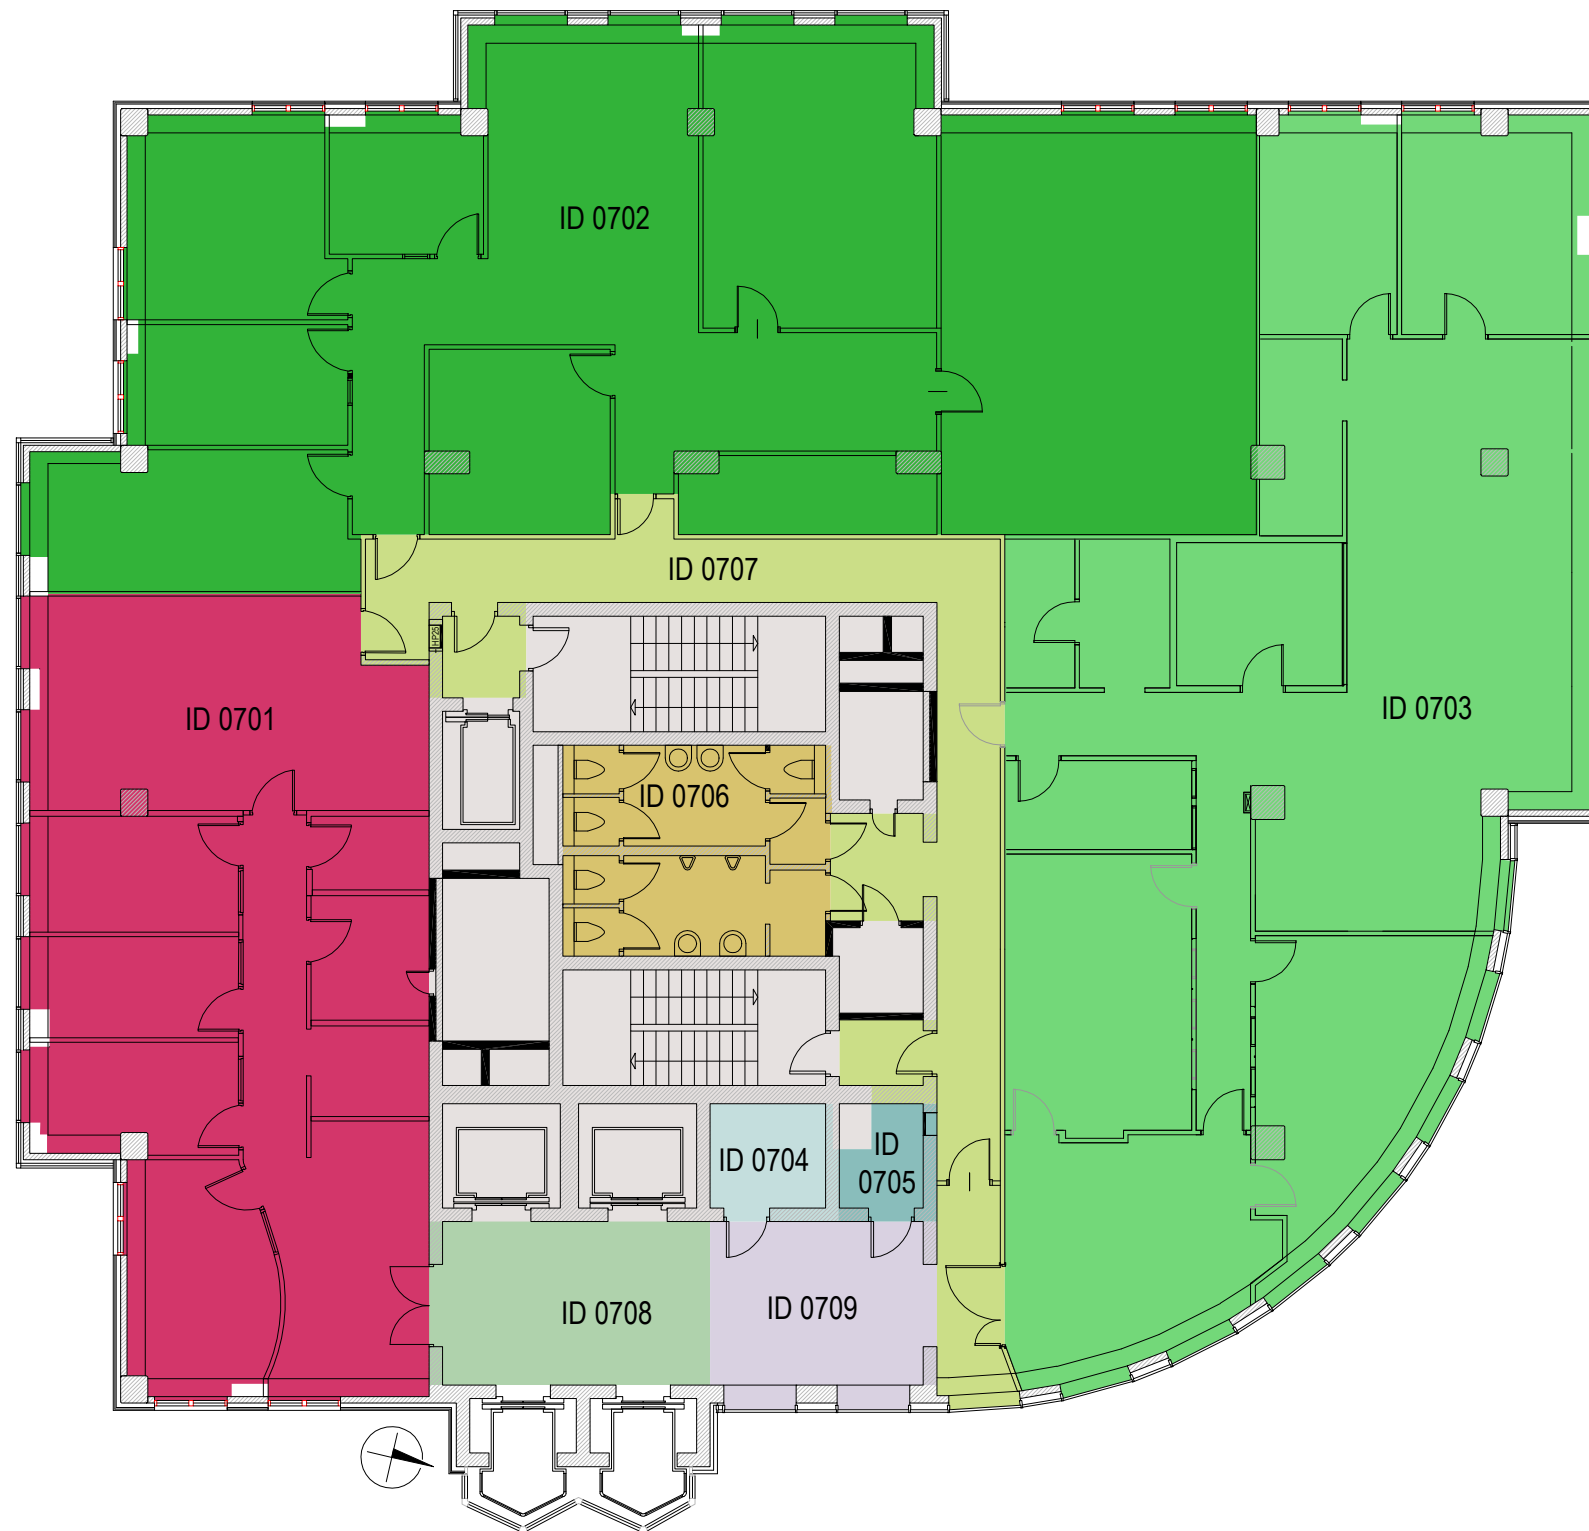

POZIOM

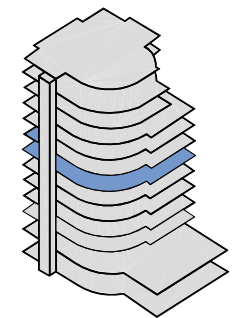

LEGENDA

	ID 0701	143,70m ²		ID 0706	26,78m ²
	ID 0702	264,57m ²		ID 0707	64,50m ²
	ID 0703	255,02m ²		ID 0708	20,46m ²
	ID 0704	6,98m ²		ID 0709	20,57m ²
	ID 0705	5,37m ²		POWIERZCHNIE POZA OPRACOWANIEM	

GŁÓWNE DANE POWIERZCHNIOWE

NAJEMCA 1		
POWIERZCHNIA ZAJMOWANA PRZEZ NAJEMCĘ (NETTO)	POWIERZCHNIA NAJEMCY WRAZ Z POWIERZCHNIĄ PRZYNALEŻNĄ	POWIERZCHNIA WYNAJMOWANA NAJEMCY (BRUTTO)
143,70 m ²	171,84 m ²	180,27 m ²
NAJEMCA 2		
POWIERZCHNIA ZAJMOWANA PRZEZ NAJEMCĘ (NETTO)	POWIERZCHNIA NAJEMCY WRAZ Z POWIERZCHNIĄ PRZYNALEŻNĄ	POWIERZCHNIA WYNAJMOWANA NAJEMCY (BRUTTO)
264,57 m ²	316,38 m ²	331,90 m ²
NAJEMCA 3		
POWIERZCHNIA ZAJMOWANA PRZEZ NAJEMCĘ (NETTO)	POWIERZCHNIA NAJEMCY WRAZ Z POWIERZCHNIĄ PRZYNALEŻNĄ	POWIERZCHNIA WYNAJMOWANA NAJEMCY (BRUTTO)
255,02 m ²	304,96 m ²	319,92 m ²
NAJEMCA 4		
POWIERZCHNIA ZAJMOWANA PRZEZ NAJEMCĘ (NETTO)	POWIERZCHNIA NAJEMCY WRAZ Z POWIERZCHNIĄ PRZYNALEŻNĄ	POWIERZCHNIA WYNAJMOWANA NAJEMCY (BRUTTO)
6,98 m ²	8,35 m ²	8,76 m ²
NAJEMCA 5		
POWIERZCHNIA ZAJMOWANA PRZEZ NAJEMCĘ (NETTO)	POWIERZCHNIA NAJEMCY WRAZ Z POWIERZCHNIĄ PRZYNALEŻNĄ	POWIERZCHNIA WYNAJMOWANA NAJEMCY (BRUTTO)
5,37 m ²	6,42 m ²	6,74 m ²

THE ART Paulina Kawiorska
ul. Lwowska 2a/48, 00-658 Warszawa,
tel. 502 508 143, e-mail.: pk@theart.pl

DATA: 03.12.2020