



ATRIUM TOWER, 00-854 Warszawa, Al. Jana Pawła II 25

Plan Piętra
Piętro +8

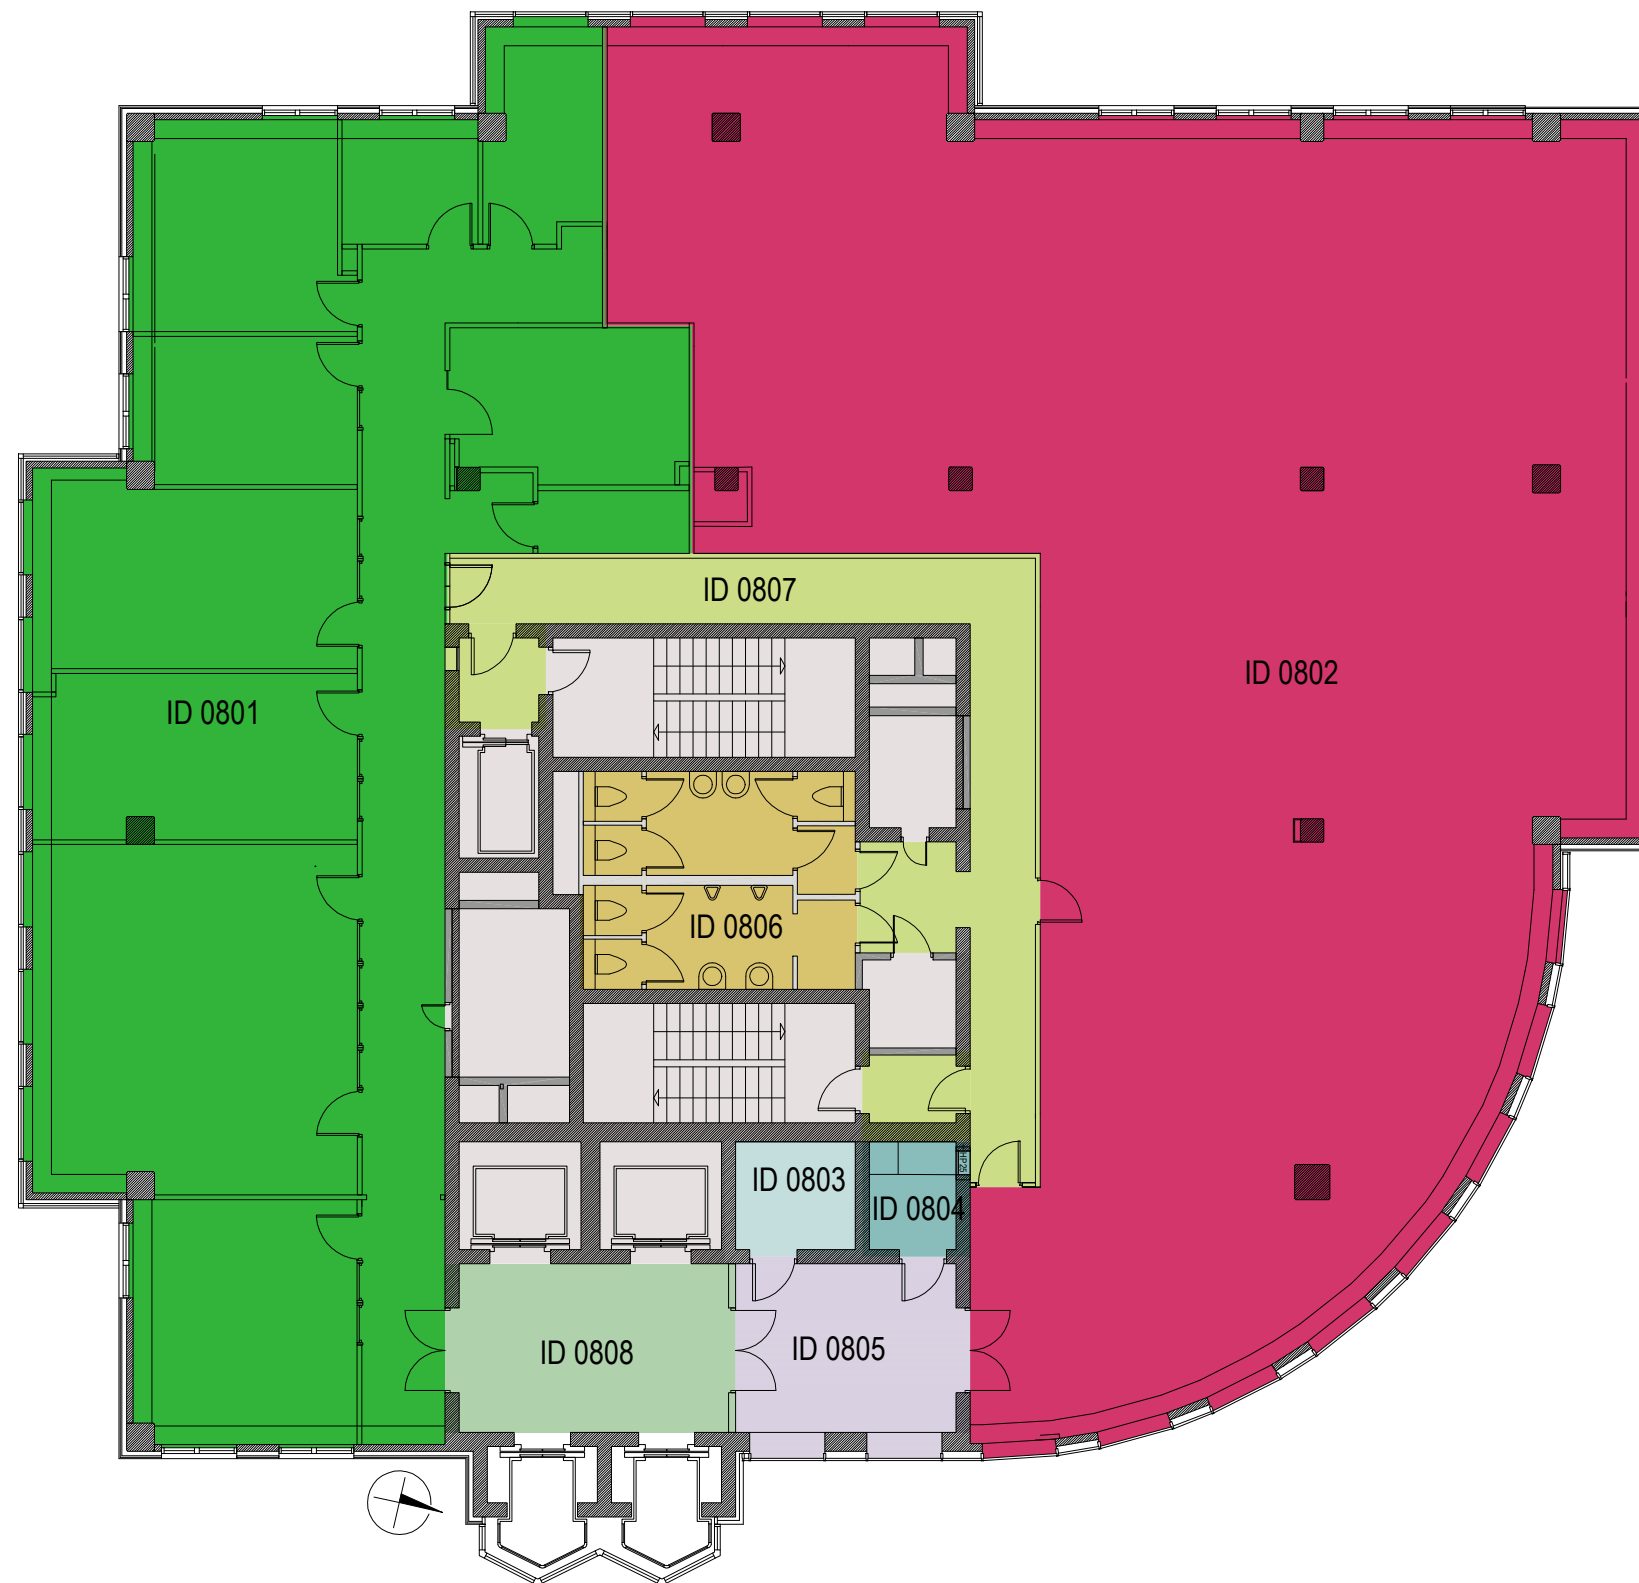

POZIOM

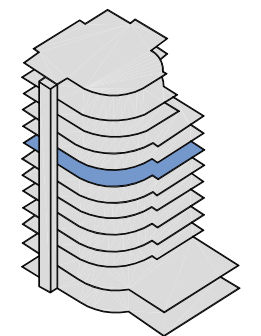

LEGENDA

	ID 0801	268,13m ²		ID 0805	21,27m ²
	ID 0802	409,42m ²		ID 0806	26,64m ²
	ID 0803	6,54m ²		ID 0807	51,21m ²
	ID 0804	4,42m ²		ID 0808	20,11m ²
				POWIERZCHNIE POZA OPRACOWANIEM	

GŁÓWNE DANE

NAJEMCA 1		
POWIERZCHNIA ZAJMOWANA PRZEZ NAJEMCĘ (NETTO)	POWIERZCHNIA NAJEMCY WRAZ Z POWIERZCHNIĄ PRZYNALEŻNĄ NAJEMCY (BRUTTO)	POWIERZCHNIA WYNAJMOWANA NAJEMCY (BRUTTO)
268,13 m ²	305,14 m ²	320,10 m ²
NAJEMCA 2		
POWIERZCHNIA ZAJMOWANA PRZEZ NAJEMCĘ (NETTO)	POWIERZCHNIA NAJEMCY WRAZ Z POWIERZCHNIĄ PRZYNALEŻNĄ NAJEMCY (BRUTTO)	POWIERZCHNIA WYNAJMOWANA NAJEMCY (BRUTTO)
409,42 m ²	465,93 m ²	488,78 m ²
NAJEMCA 3		
POWIERZCHNIA ZAJMOWANA PRZEZ NAJEMCĘ (NETTO)	POWIERZCHNIA NAJEMCY WRAZ Z POWIERZCHNIĄ PRZYNALEŻNĄ NAJEMCY (BRUTTO)	POWIERZCHNIA WYNAJMOWANA NAJEMCY (BRUTTO)
6,54 m ²	7,44 m ²	7,81 m ²
NAJEMCA 4		
POWIERZCHNIA ZAJMOWANA PRZEZ NAJEMCĘ (NETTO)	POWIERZCHNIA NAJEMCY WRAZ Z POWIERZCHNIĄ PRZYNALEŻNĄ NAJEMCY (BRUTTO)	POWIERZCHNIA WYNAJMOWANA NAJEMCY (BRUTTO)
4,42 m ²	5,03 m ²	5,28 m ²
NAJEMCA 5		
POWIERZCHNIA ZAJMOWANA PRZEZ NAJEMCĘ (NETTO)	POWIERZCHNIA NAJEMCY WRAZ Z POWIERZCHNIĄ PRZYNALEŻNĄ NAJEMCY (BRUTTO)	POWIERZCHNIA WYNAJMOWANA NAJEMCY (BRUTTO)
21,27 m ²	24,21 m ²	25,39 m ²

THE ART Paulina Kawiorska
ul. Lwowska 2a/48, 00-658 Warszawa,
tel. 502 508 143, e-mail.: pk@theart.pl

DATE: 03.12.2020