



# ATRIUM TOWER, 00-854 Warszawa, Al. Jana Pawła II 25

PLAN PIĘTRA  
Piętro +9

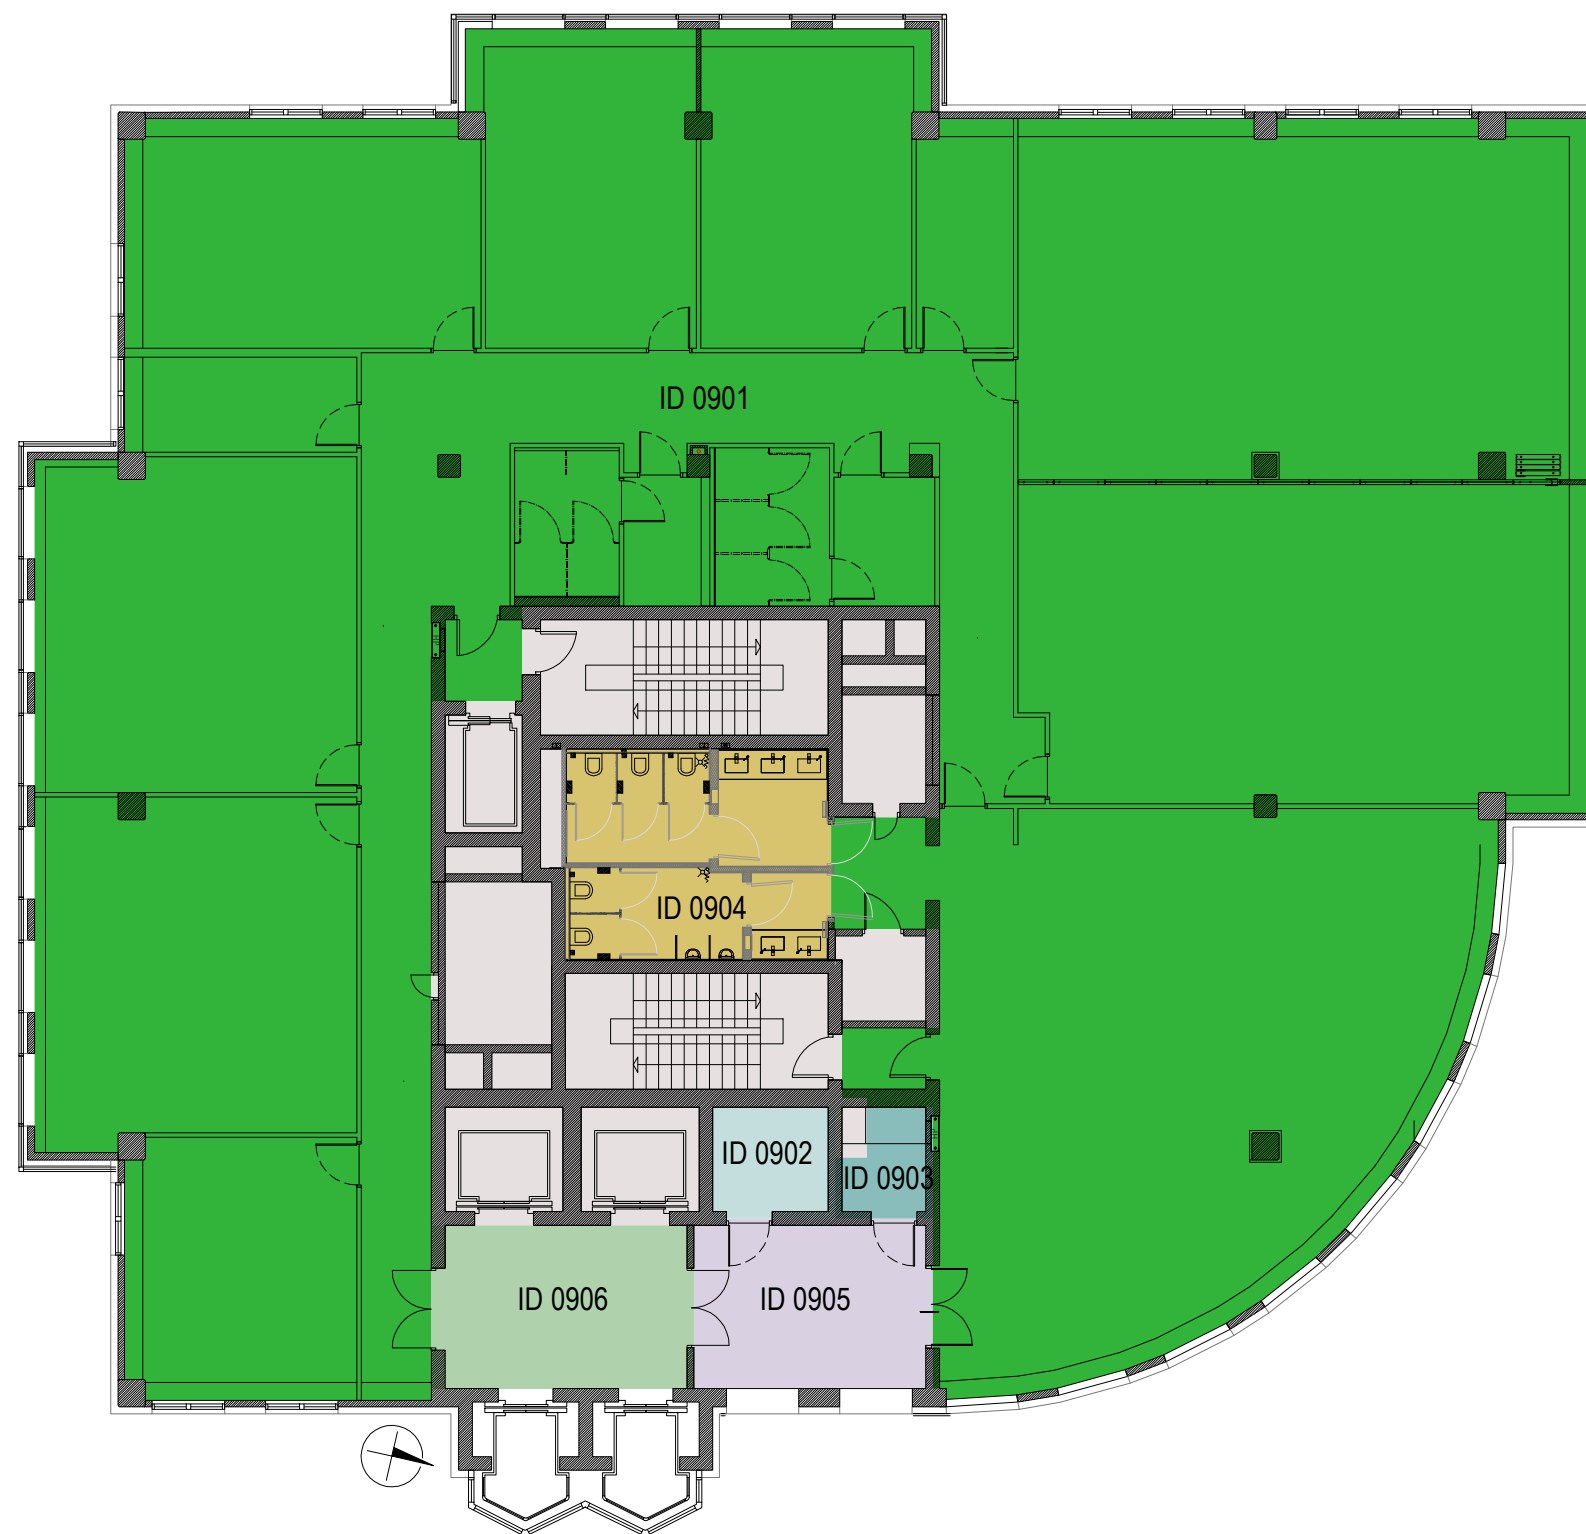

POZIOM

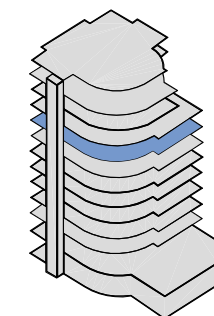

### LEGENDA

	ID 0901	728,73m <sup>2</sup>		ID 0905	20,21m <sup>2</sup>
	ID 0902	6,53m <sup>2</sup>		ID 0906	20,81m <sup>2</sup>
	ID 0903	4,57m <sup>2</sup>		POWIERZCHNIE POZA OPRACOWANIEM	
	ID 0904	26,83m <sup>2</sup>			

### GŁÓWNE DANE POWIERZCHNIOWE

NAJEMCA 1	NAJEMCA 2	NAJEMCA 3	NAJEMCA 4	NAJEMCA 5
POWIERZCHNIA ZAJMOWANA PRZEZ NAJEMCĘ (NETTO)	POWIERZCHNIA ZAJMOWANA PRZEZ NAJEMCĘ (NETTO)	POWIERZCHNIA ZAJMOWANA PRZEZ NAJEMCĘ (NETTO)	POWIERZCHNIA ZAJMOWANA PRZEZ NAJEMCĘ (NETTO)	POWIERZCHNIA ZAJMOWANA PRZEZ NAJEMCĘ (NETTO)
728,35 m <sup>2</sup>	6,53 m <sup>2</sup>	4,57 m <sup>2</sup>	26,83 m <sup>2</sup>	20,21 m <sup>2</sup>
POWIERZCHNIA NAJEMCY WRAZ Z POWIERZCHNIĄ PRZYNALEŻNĄ	POWIERZCHNIA NAJEMCY WRAZ Z POWIERZCHNIĄ PRZYNALEŻNĄ	POWIERZCHNIA NAJEMCY WRAZ Z POWIERZCHNIĄ PRZYNALEŻNĄ	POWIERZCHNIA NAJEMCY WRAZ Z POWIERZCHNIĄ PRZYNALEŻNĄ	POWIERZCHNIA NAJEMCY WRAZ Z POWIERZCHNIĄ PRZYNALEŻNĄ
747,99 m <sup>2</sup>	6,70 m <sup>2</sup>	4,69 m <sup>2</sup>	27,54 m <sup>2</sup>	20,74 m <sup>2</sup>
POWIERZCHNIA WYNAJMOWANA NAJEMCY (BRUTTO)	POWIERZCHNIA WYNAJMOWANA NAJEMCY (BRUTTO)	POWIERZCHNIA WYNAJMOWANA NAJEMCY (BRUTTO)	POWIERZCHNIA WYNAJMOWANA NAJEMCY (BRUTTO)	POWIERZCHNIA WYNAJMOWANA NAJEMCY (BRUTTO)
784,68 m <sup>2</sup>	7,03 m <sup>2</sup>	4,92 m <sup>2</sup>	28,89 m <sup>2</sup>	21,76 m <sup>2</sup>

DATA: 03.12.2020

THE ART Paulina Kawiorska  
ul. Lwowska 2a/48, 00-658 Warszawa,  
tel. 502 508 143, e-mail.: pk@theart.pl